



ΕΛΛΗΝΙΚΗ ΔΗΜΟΚΡΑΤΙΑ

ΝΟΜΟΣ ΚΥΚΛΑΔΩΝ

ΔΗΜΟΤΙΚΟ ΛΙΜΕΝΙΚΟ ΤΑΜΕΙΟ ΘΗΡΑΣ**ΟΡΘΗ ΕΠΑΝΑΛΗΨΗ**

ΠΡΑΚΤΙΚΟ ΜΕ ΑΡΙΘΜΟ 05/2025

ΑΠΟΦΑΣΗ ΜΕ ΑΡΙΘΜΟ 19/2025

ΑΠΟΣΠΑΣΜΑ

Από το πρακτικό 5/2025 τακτικής συνεδρίασης του Διοικητικού Συμβουλίου του Δημοτικού Λιμενικού Ταμείου Θήρας.

Θέμα 2ο Η.Δ.: «Καθορισμός σε ζώνη λιμένα στην περιοχή Κολούμπος ΤΚ Οίας του Δήμου Θήρας».

Στη Θήρα σήμερα την 25^η του μήνα Φεβρουαρίου του έτους 2025 ημέρα της εβδομάδας Τρίτη και ώρα 10:30, συνήλθε σε τακτική συνεδρίαση, το Διοικητικό Συμβούλιο του Δημοτικού Λιμενικού Ταμείου Θήρας, ύστερα από την υπ' αριθ. Πρωτ. 643/21-02-2025 έγγραφη πρόσκληση του Προέδρου, που δόθηκε στον κάθε σύμβουλο σύμφωνα με τις διατάξεις της παρ. 5 του άρθρου 67 του Ν.3852/2010, την παρ. 3 του άρθρου 55 του Ν. 5083/2024 και της Π.Ν.Π. 11/11-03-2020 και δημοσιεύτηκε στον ειδικό χώρο ανακοινώσεων του Δ.Λ.Τ. Θήρας.

Αφού διαπιστώθηκε ότι υπάρχει η νόμιμη απαρτία του άρθρου 96 του Ν.3463/2006, δεδομένου ότι σε σύνολο (7) μελών παρόντες ήταν (7):

ΠΑΡΟΝΤΕΣ	ΑΠΟΝΤΕΣ
Νομικός Γεώργιος, Πρόεδρος.	Καρτίμπελη Ευαγγελία, τακτικό μέλος
Πάσσαρης Αλέξανδρος, Αντιπρόεδρος	
Καραμολέγκος Χαράλαμπος, τακτικό μέλος.	
Φουστέρης Ελευθέριος, τακτικό μέλος.	
Κόκκαλη Ακυλίνα, τακτικό μέλος.	
Βαζαίου Άννα, αναπληρωματικό μέλος	
Κούτρα Παναγιώτα, Λ/χης Θήρας.	

Πρακτικογράφος : Αντώνιος Αργυρός τακτικός υπάλληλος του Δ.Λ.Τ. Θήρας.

Ο Πρόεδρος του Διοικητικού Συμβουλίου, εισηγήθηκε στο σώμα το 19ο της ημερήσιας διατάξεως θέμα το οποίο αφορά τον καθορισμό σε ζώνη λιμένα στην περιοχή Κολούμπος ΤΚ Οίας του Δήμου Θήρας.

Ο Πρόεδρος, αφού έλαβε το λόγο, έθεσε υπ' όψη του Διοικητικού Συμβουλίου τα εξής:

1. Τις διατάξεις των άρθρων 18, 19, 20 και 21 «Καθορισμός χερσαίας και θαλάσσιας ζώνης λιμένα του Νόμου 2971/2001 (ΦΕΚ 285/Α/2001).

2. Τις διατάξεις του άρθρου 46 του Νόμου 4071/2012 (ΦΕΚ 85 Α' / 11.04.2012) περί έναρξης λειτουργίας των Δημοτικών Λιμενικών Ταμείων.

3. Την υπ. αριθ. 1068577/6843/Β0010 (ΦΕΚ 536 Δ'/2000) Απόφαση του Υπουργού Οικονομικών «Καθορισμός των ορίων αιγιαλού και παραλίας στη θέση από Λιμένα Πορί μέχρι Όρμο Αμμούδι.

4. Το Πρακτικό 63ης /23-10-2014 Συνεδρίασης της Επιτροπής Σχεδιασμού & Ανάπτυξης Λιμένων (Ε.Σ.Α.Λ.), Θέμα 1ο.

5. Την κάλυψη της επείγουσας ανάγκης για την δημιουργία λιμενικής πύλης διαφυγής στη περιοχή Κολούμπο της νήσου Θήρας.

6. Τα από Φεβρουαρίου 2025 Τοπογραφικά Διαγράμματα του Αγρονόμου Τοπογράφου Μηχανικού Γεωργίου Παχή, κλίμακας 1/1000 για τον καθορισμό των ορίων της Χερσαίας Ζώνης του Λιμένα Κολούμπο και κλίμακας 1/2000, για τον καθορισμό των ορίων της Θαλάσσιας Ζώνης του Λιμένα Κολούμπο.

Στη συνέχεια ο Πρόεδρος, πρότεινε στα μέλη του Δ.Σ τον καθορισμό της Χερσαίας και Θαλάσσιας Ζώνης Λιμένα Κολούμπο όπως φαίνεται στο από Φεβρουαρίου Τοπογραφικό Διάγραμμα, κλίμακας 1:2000, ενταγμένο στο σύστημα συντεταγμένων ΕΓΣΑ '87. του Διπλωματούχου Αγρονόμου Τοπογράφου Μηχανικού Γεωργίου Παχή, ως εξής:

1. **Χερσαία Ζώνη Λιμένα Κολούμπο**, χαραγμένη με πράσινη πολυγωνική γραμμή επί του ανωτέρω τοπογραφικού διαγράμματος, με κορυφές: Α, Β, Γ, Δ, Ε, Ζ, Η, Θ, Ι, Κ, Λ, Μ, Ν, Ξ, Ο, Π, Ρ, Σ, Τ, των οποίων οι συντεταγμένες ΕΓΣΑ '87 φαίνονται στον παρακάτω πίνακα:

Πίνακας Συντεταγμένων Χερσαίας Ζώνης Λιμένα Κολούμπο

Σήμανση	Χ	Ψ
A	627232.46	4036795.59
B	627193.85	4036768.29
Γ	627175.82	4036740.30
Δ	627089.70	4036668.82
Ε	627078.54	4036625.31
Ζ	627090.21	4036585.57
Η	627070.11	4036602.24
Θ	627061.27	4036612.53
Ι	627058.10	4036608.86
Κ	627046.28	4036623.57
Λ	627041.30	4036635.03
Μ	627055.87	4036634.28
Ν	627061.82	4036646.19
Ξ	627073.99	4036662.46
Ο	627106.41	4036725.17
Π	627163.16	4036771.60
Ρ	627222.67	4036838.21
Σ	627199.01	4036975.20
Τ	627215.42	4037159.48

2. **Θαλάσσια Ζώνη Λιμένα Κολούμπο**, χαραγμένη με μπλε κυκλική γραμμή επί του ανωτέρω τοπογραφικού διαγράμματος, με σημεία: 1, 2, 3, των οποίων οι συντεταγμένες ΕΓΣΑ '87 φαίνονται στον παρακάτω πίνακα:

Πίνακας Συντεταγμένων Θαλάσσιας Ζώνης Λιμένα Κολούμπο

Σήμανση	Χ	Ψ
1	627557.55	4036415.70
2	627689.07	4036999.32
3	626751.43	4037345.81

Οι κορυφές Αιγιαλού και Παραλίας επί των ως άνω Τοπογραφικών Διαγραμμάτων απεικονίζονται με βάση την υπ. αριθ. 1068577/6843/Β0010 (ΦΕΚ 536 Δ'/2000) Απόφαση του Υπουργού Οικονομικών «Καθορισμός των ορίων αιγιαλού και παραλίας στη θέση από Λιμένα Πορί μέχρι Όρμο Αμμούδι.

Παρακαλείτε το δ.σ. όπως εγκρίνει:


α). Τα Τοπογραφικά Διαγράμματα τα οποία έχουν θεωρηθεί για την ακρίβεια της αποτύπωσης από την αρμόδια Τεχνική Υπηρεσία του Δ.Λ.Τ. Θήρας.


β). Η Απόφαση του Δημοτικού Λιμενικού Ταμείου Θήρας με τα Τοπογραφικά Διαγράμματα που την συνοδεύουν, να υποβληθεί σύμφωνα με τις διατάξεις της παραγράφου 1 του Άρθρου 21 του Νόμου 2971/2001, για γνωμοδότηση στο Υπουργείο Ναυτιλίας και Νησιωτικής Πολιτικής/Διεύθυνση Λιμενικής Πολιτικής, στο Υπουργείο Εθνικής Άμυνας/ΓΕΝ/Διεύθυνση Α2, στο Υπουργείο Εθνικής Οικονομίας και Οικονομικών/Διεύθυνση Δημόσιας Περιουσίας, στο Υπουργείο Περιβάλλοντος και Ενέργειας/Διεύθυνση Πολεοδομικού Σχεδιασμού, στο Υπουργείο Πολιτισμού και Αθλητισμού/Γενική Διεύθυνση Αρχαιοτήτων και Πολιτιστικής Κληρονομιάς, στο Υπουργείο Μεταφορών και Υποδομών/Διεύθυνση Λιμενικών Υποδομών και στο Υπουργείο Αγροτικής Ανάπτυξης και Τροφίμων/Γενική Διεύθυνση Αλιείας.

ΑΠΟΦΑΣΙΖΕΙ ΟΜΟΦΩΝΑ

1. Εγκρίνει τα Τοπογραφικά Διαγράμματα, που αποτελούν αναπόσπαστα μέρη της παρούσης, τα οποία έχουν θεωρηθούν για την ακρίβεια της αποτύπωσης από την αρμόδια Τεχνική Υπηρεσία του Δ.Λ.Τ. Θήρας.
2. Η Απόφαση του Δημοτικού Λιμενικού Ταμείου Θήρας με τα Τοπογραφικά Διαγράμματα που την συνοδεύουν, να υποβληθεί σύμφωνα με τις διατάξεις της παραγράφου 1 του Άρθρου 21 του Νόμου 2971/2001, για γνωμοδότηση στο Υπουργείο Ναυτιλίας και Νησιωτικής Πολιτικής/Διεύθυνση Λιμενικής Πολιτικής, στο Υπουργείο Εθνικής Άμυνας/ΓΕΝ/Διεύθυνση Α2, στο Υπουργείο Εθνικής Οικονομίας και Οικονομικών/Διεύθυνση Δημόσιας Περιουσίας, στο Υπουργείο Περιβάλλοντος και Ενέργειας/Διεύθυνση Πολεοδομικού Σχεδιασμού, στο Υπουργείο Πολιτισμού και Αθλητισμού/Γενική Διεύθυνση Αρχαιοτήτων και Πολιτιστικής Κληρονομιάς, στο Υπουργείο Μεταφορών και Υποδομών/Διεύθυνση Λιμενικών Υποδομών και στο Υπουργείο Αγροτικής Ανάπτυξης και Τροφίμων/Γενική Διεύθυνση Αλιείας.

Η κ. Κούτρα Παναγιώτα (Λ/χης Θήρας), δήλωσε παρούσα.

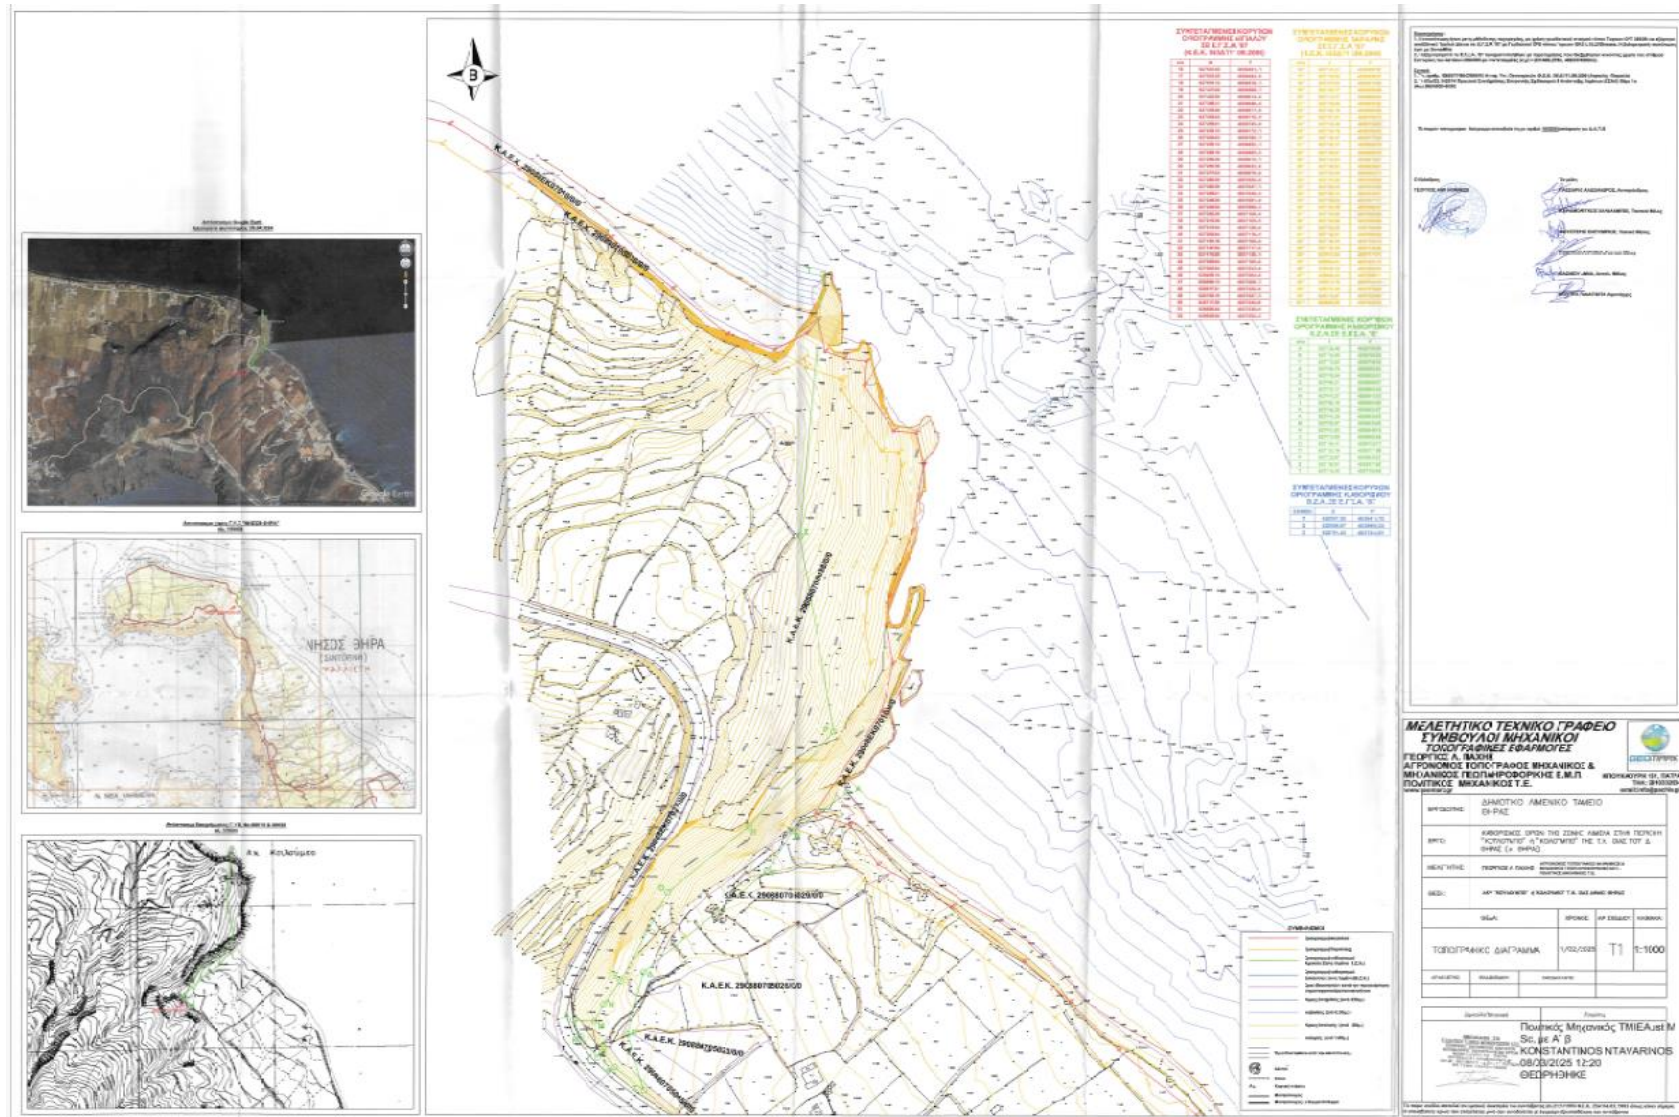

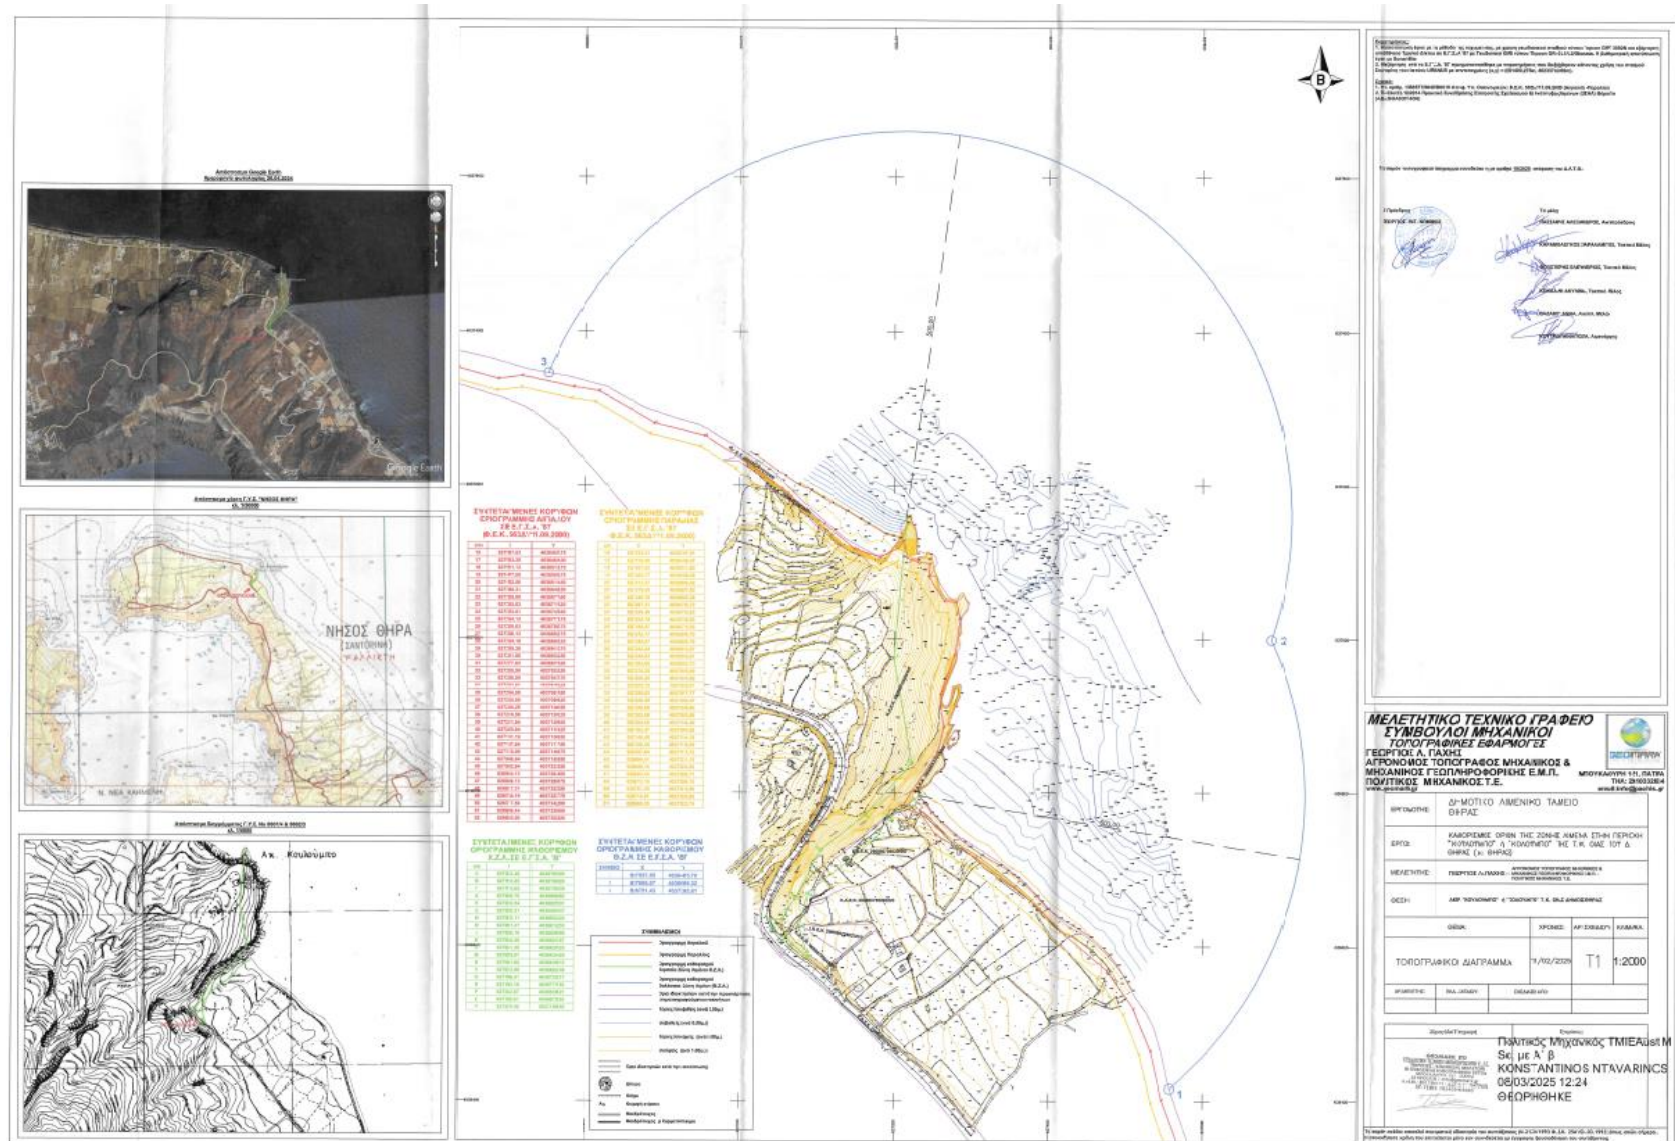

Για πίστωση των παραπάνω συντάχθηκε το πρακτικό αυτό και υπογράφεται ως κατωτέρω:

Ο Πρόεδρος

1. ΓΕΩΡΓΙΟΣ ΑΝΤ. ΝΟΜΙΚΟΣ

Τα μέλη

2. ΠΑΣΣΑΡΗΣ ΑΛΕΞΑΝΔΡΟΣ, Αντιπρόεδρος

3. ΚΑΡΑΜΟΛΕΓΚΟΣ ΧΑΡΑΛΑΜΠΟΣ, Τακτικό Μέλος

4. ΦΟΥΣΤΕΡΗΣ ΕΛΕΥΘΕΡΙΟΣ, Τακτικό Μέλος

5. ΚΟΚΚΑΛΗ ΑΚΥΛΙΝΑ, Τακτικό Μέλος

6. ΒΑΖΑΙΟΥ ΑΝΝΑ, Αναπλ. Μέλος

7. ΚΟΥΤΡΑ ΠΑΝΑΓΙΩΤΑ, Λιμενάρχης

Ο Πρόεδρος του Δ.Σ.

ΓΕΩΡΓΟΣ ΑΝΤ. ΝΟΜΙΚΟΣ

Ακριβές Απόσπασμα